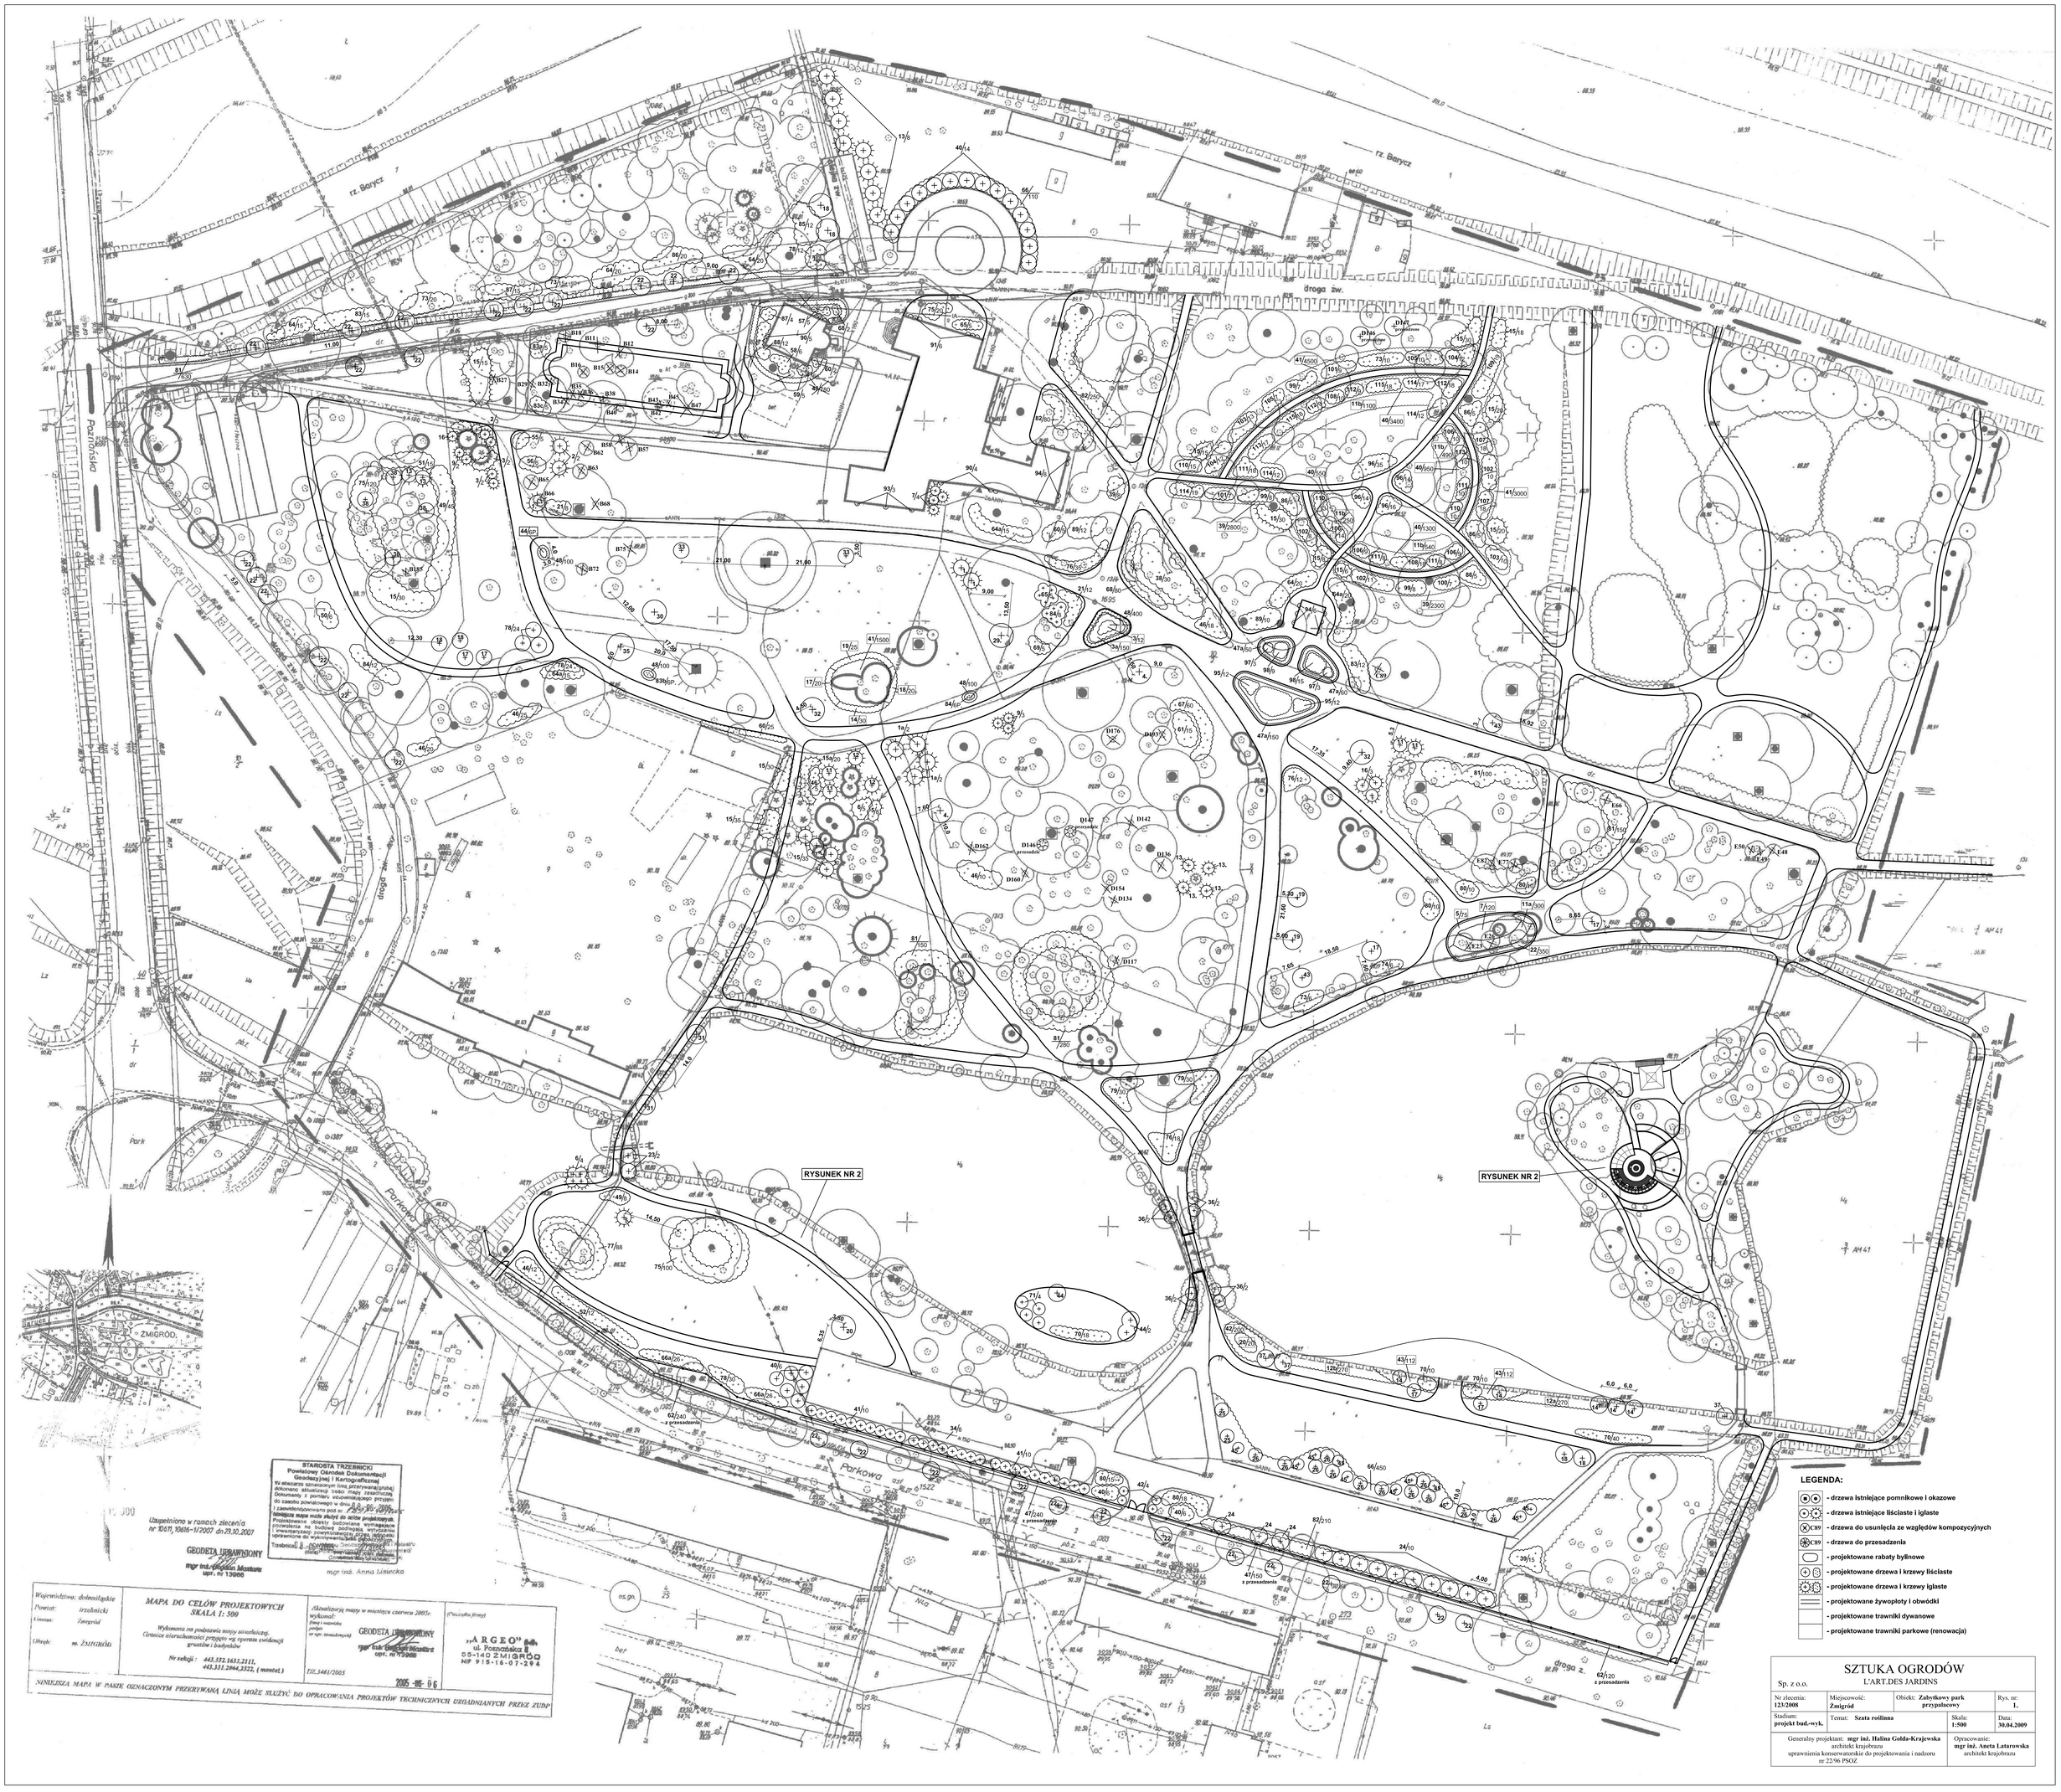
Poznańska
rz. Barycz
droga zw.
Parkowa
RYSUNEK NR 2
RYSUNEK NR 2
ZMIGRÓD
Park
STAROSTA TRZEBNICKI
Powiatowy Ośrodek Dokumentacji Geodezyjnej i Kartograficznej
Uzupełniono w ramach zlecenia nr 10617/10616-1/2007 do 29.30.2007
GEODETA UPRAWNIONY
mgr inż. Anna Lisiecka
Województwo: dolnośląskie
Powiat: trzebnicki
Gmina: Zmigród
Obręb: m. ŻMIGRÓD
MAPA DO CELÓW PROJEKTOWYCH
SKALA 1: 500
Wykonana na podstawie mapy zasadniczej.
Granice nieruchomości przejęto z operatu ewidencji gruntów i budynków
Nr sekcji: 443.332.1631,2111, 443.331.2044,3322, (montaż)
Aktualizację mapy w miesiącu czerwcu 2005r.
Wykonał:
GEODETA UPRAWNIONY
mgr inż. Bogdan Montwiłł
upr. nr 13966
DZ.3461/2005
2005 -06- 06
(Pieczątka firmy)
„ARGEO"
ul. Poznańska 1
55-140 ZMIGRÓD
NIP 915-16-07-294
NINIEJSZA MAPA W PASIE OZNACZONYM PRZERYWANĄ LINIĄ MOŻE SŁUŻYĆ DO OPRACOWANIA PROJEKTÓW TECHNICZNYCH UZGADNIANYCH PRZEZ ZUDP
LEGENDA:
- drzewa istniejące pomnikowe i okazowe
- drzewa istniejące liściaste i iglaste
C39 - drzewa do usunięcia ze względów kompozycyjnych
- drzewa do przesadzenia
- projektowane rabaty byliowe
- projektowane drzewa i krzewy liściaste
- projektowane drzewa i krzewy iglaste
- projektowane żywopłoty i obwódki
- projektowane trawniki dywanowe
- projektowane trawniki parkowe (renowacja)
SZTUKA OGRODÓW
Sp. z o.o.
L'ART.DES JARDINS
Nr zlecenia: 123/2008
Miejscowość: Żmigród
Obiekt: Zabytkowy park przypałacowy
Rys. nr: 1.
Stadium: projekt bud.-wyk.
Temat: Szata roślinna
Skala: 1:500
Data: 30.04.2009
Generalny projektant: mgr inż. Halina Gołda-Krajewska
architekt krajobrazu
uprawnienia konserwatorskie do projektowania i nadzoru
nr 22/96 PSOZ
Opracowanie: mgr inż. Aneta Latarowska
architekt krajobrazu